


- Legenda**
- 1. slikgangput
  - 2. olie-afscheider
  - 3. vuilwaterriool sanitair + stortvloer
  - 4. gascontainer drukhouders
  - 5. lekbak vloeistoffen
  - 6. PGS-kast verf e.d.
  - 7. accu's
  - 8. verwarmingsketel
  - 9. dieseltank
  - 10. afwateringsgoot
- - - daklichten  
— staalplaten stortvloer  
— vloestofdichte vloer

Materiaal	Opslagcapaciteit (ton)	Opslagcapaciteit (ton, tenzij anders vermeld)
	Niet-gevaarlijk afval	Gevaarlijk afval
Gruis	100	
Ferro	230	
Ferro RVS	110	
Non-ferro: (excl. grondkabel)	435	
ICT-materialen	20	
Papier/karton	310	
Plastic	200	
Textiel/kleding	100	
Overig afval	850	
Glasafval	15	
EPS	15	0,05
Grondkabel		20
Accu's		5
NiCd-batterijen		1
Dakafval		5
Synthetische machineolie		400 liter
Synthetische motor-, transmissie- en smeerolie		400 liter
Verpakking met mogelijk resten gevaarlijke stoffen		150 kg
Alcohol/formaline/water		200 liter
<b>Totaal:</b>	<b>2.385</b>	<b>± 33</b>

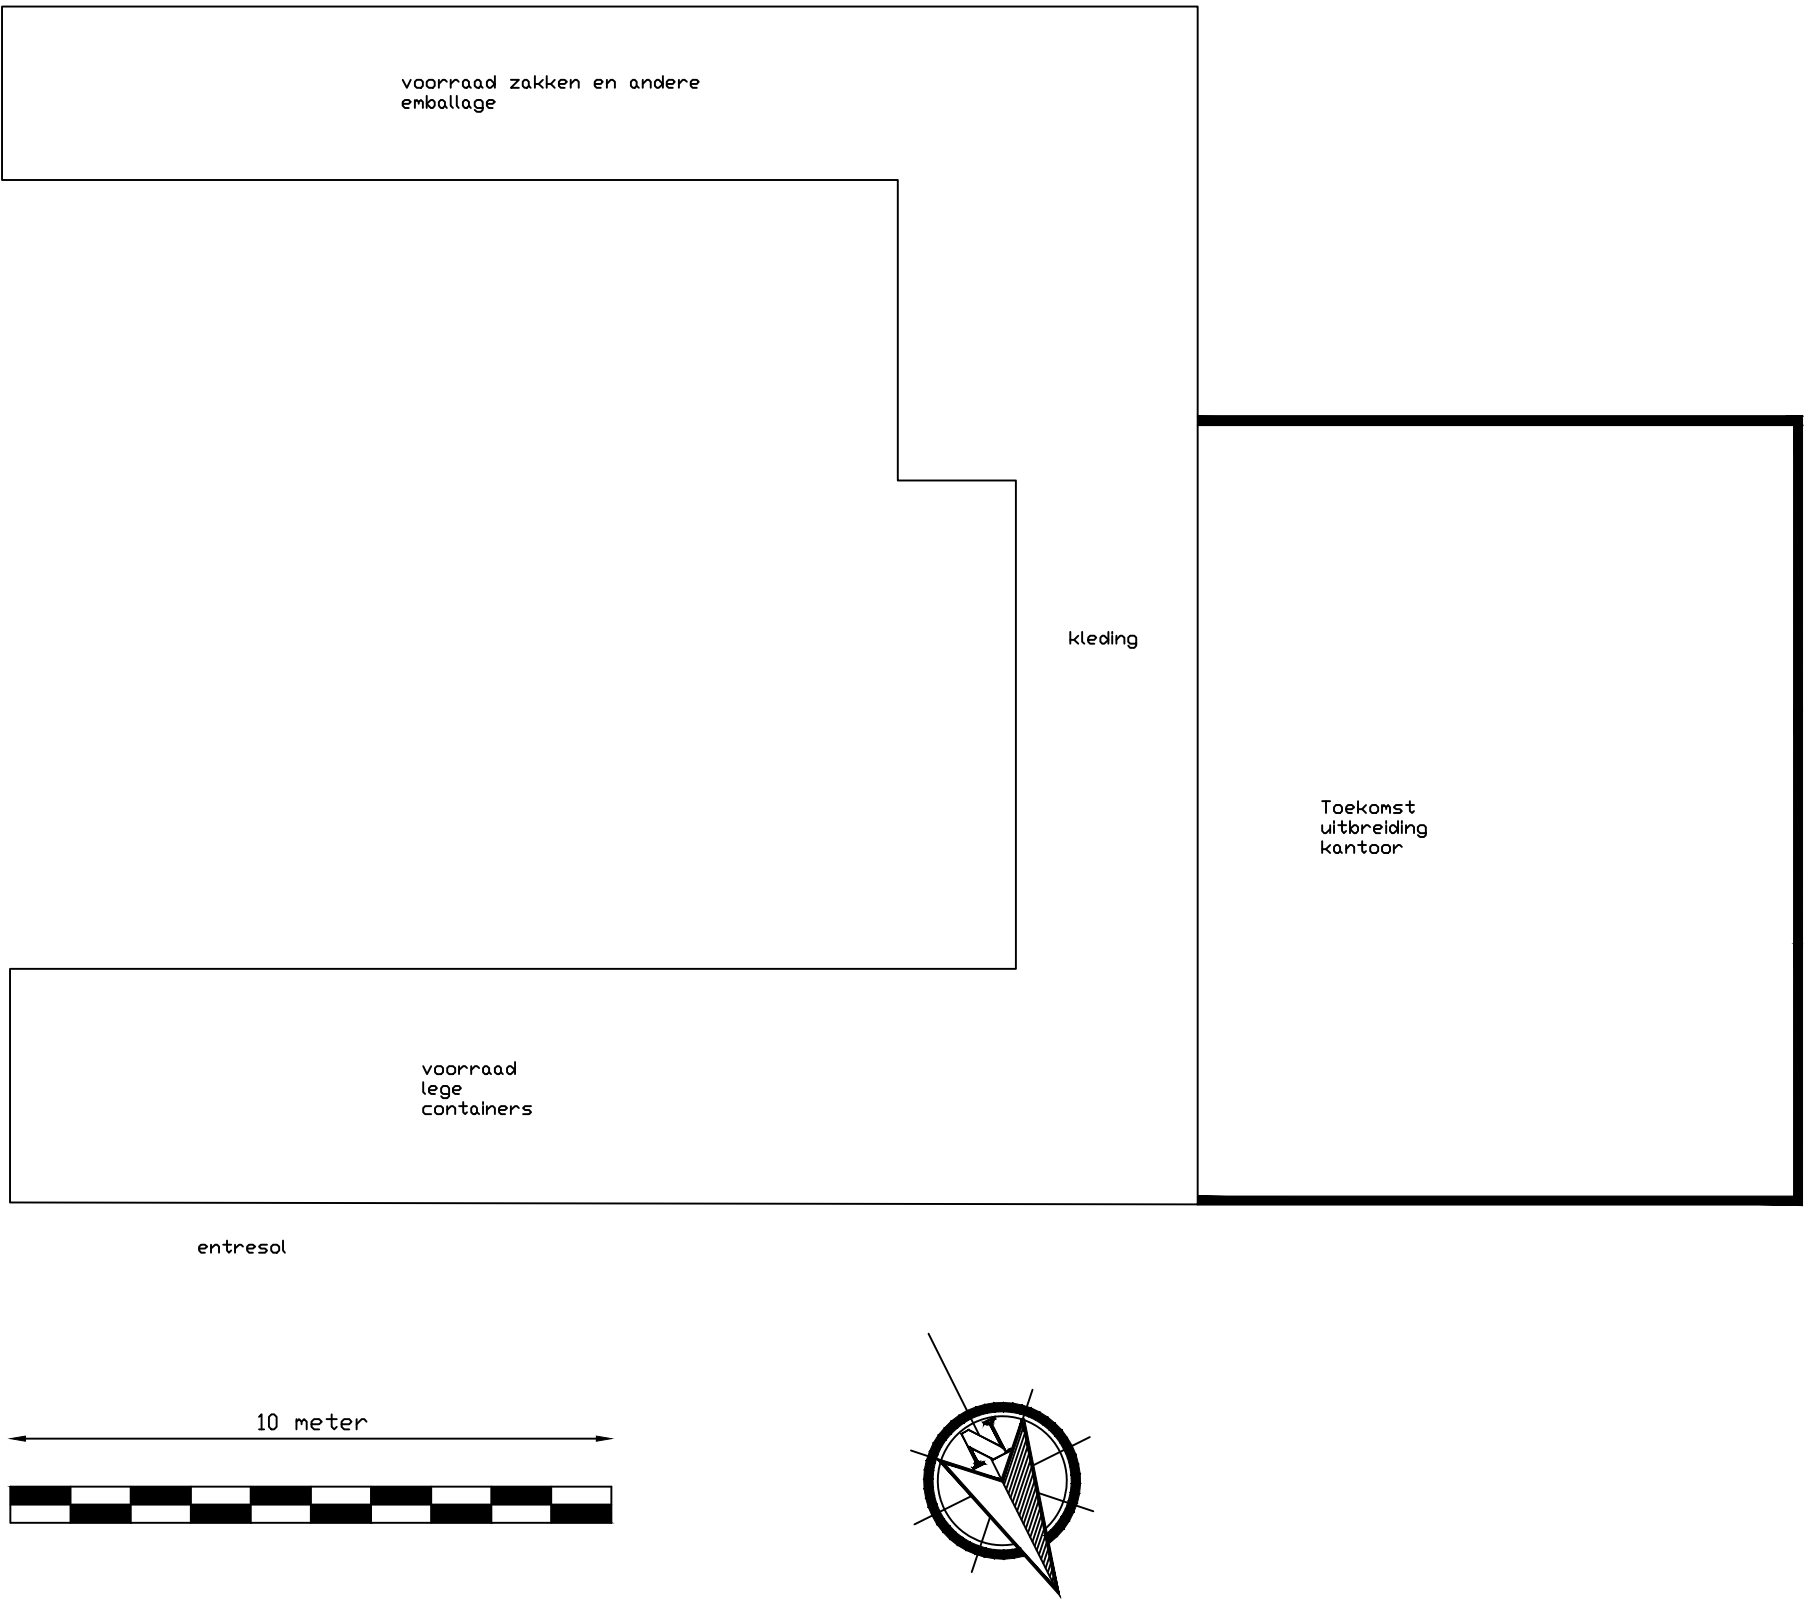

Tekening: Inrichtingsplattegrond	Bijlage:
Datum:	Schaal: 1:100
Lokatie: Gebroeders Kluivers B.V.	Paraaf:
Adm Helfrichweg 12, Leiden	
Aanvraag Omgevingsvergunning	
milieu 2021	
Ondernemingsweg 62d, 2404 HN Alphen ad Rijn, tel: 0172-42 31 30	