


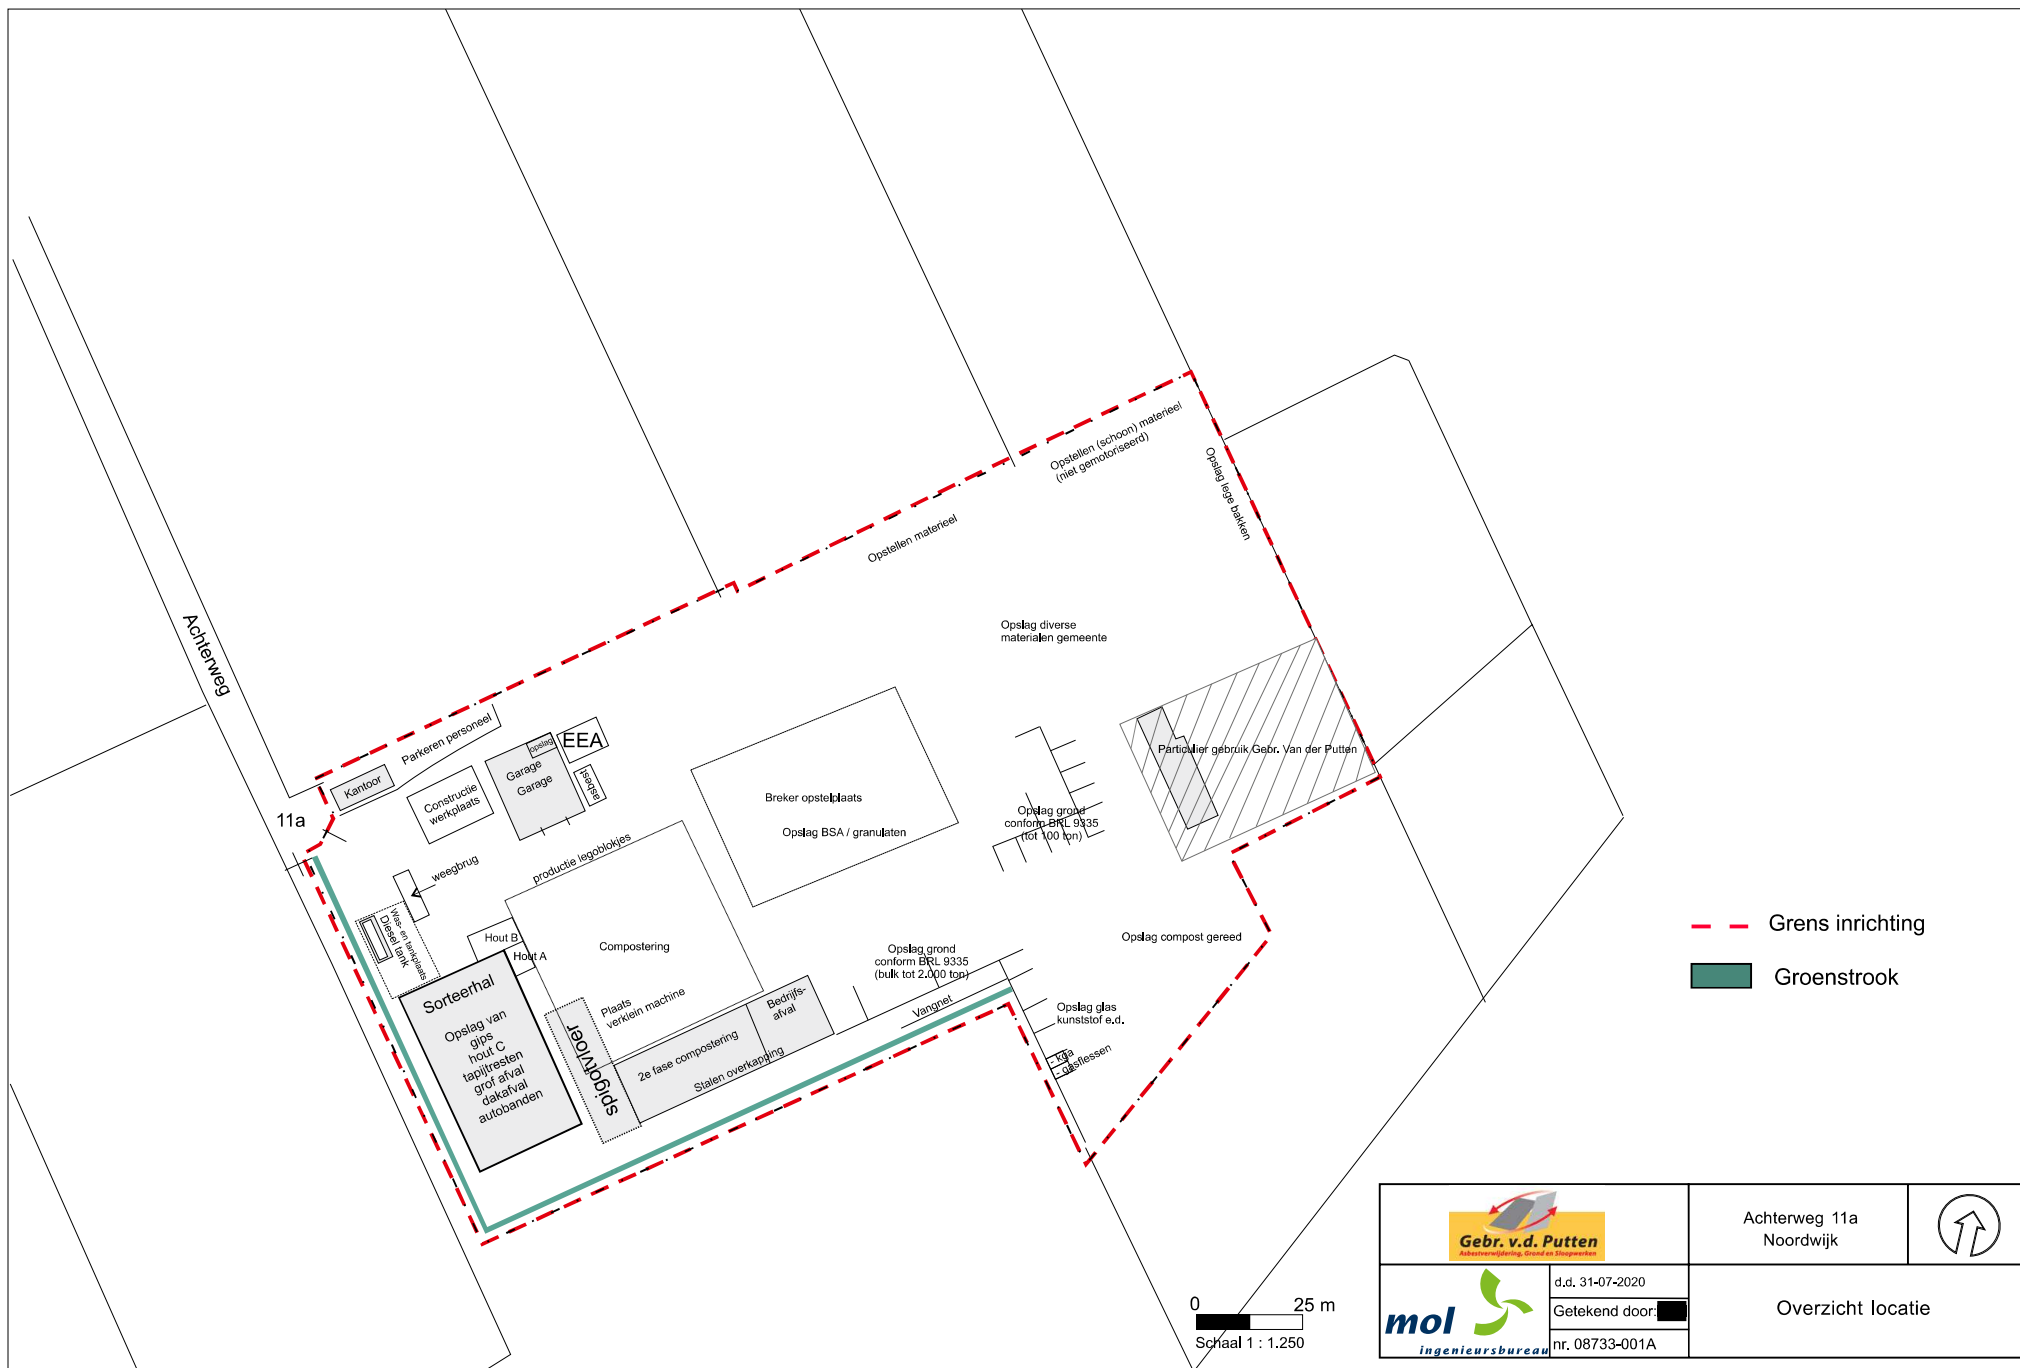

 Gebr. v.d. Putten Afvalverwerking Noord- en Zuid-Holland	Achterweg 11a Noordwijk	
	d.d. 31-07-2020 Getekend door:  nr. 08733-001A	Overzicht locatie