

Notitie

betreft: Kuijf Milieudiensten B.V., ingebruikname tankplaats
datum: 3 maart 2025
referentie: RN/RN/DvdH/FD 20608-14-NO-001
van: 

1 Inleiding

In opdracht van Kuijf Milieudiensten B.V. (hierna te noemen: ) is in voorliggende notitie een nadere onderbouwing gegeven van het veranderen van de activiteiten van Kuijf voor de inrichting aan de Ampèrestraat 6 te Nieuwveen. De aanvraag heeft betrekking op het in gebruik nemen van een tankplaats voor eigen vrachtwagens en materieel binnen de inrichting.

De inrichting is thans in bedrijf onder een oprichtingsvergunning in het kader van de Wet algemene bepalingen omgevingsrecht (zaaknummer: 2021-021683, d.d. 24 maart 2023). Voorliggende notitie maakt onderdeel uit van de vergunningaanvraag "Kuijf Milieudiensten B.V., realisatie tankplaats" in het kader van de Omgevingswet. In deze notitie is een toelichting op het genoemde project opgenomen, alsmede een onderbouwing waarom sprake is van geen significante nadelige gevolgen voor de gezondheid of het milieu.

2 Voorgenomen verandering van de activiteiten

Kuijf is voornemens een tankplaats in gebruik te nemen. Het tanken vindt plaats op de vloeistofdichte wasplaats. Naast de wasplaats wordt een dieseltak met een inhoud van 10.000 liter en afleverzuil geplaatst. De tank en afleverinstallatie voldoen aan de eisen opgenomen in de PGS 30. De lay-out van de inrichting inclusief tankplaats en bijbehorende installaties is opgenomen in figuren 1 en 2 bij deze notitie.

3 Motivatie geen significante nadelige gevolgen voor de gezondheid of milieu

De dieseltank betreft een dubbelwandige tank, met lekdetectie, met een inhoud van 10.000 liter. Het tanken van materieel en vrachtwagens vindt plaats op een vloeistofdichte voorziening met controleerde afvoer van hemelwater. Derhalve wordt conform de BBCVM wordt een verwaarloosbaar bodemrisico gerealiseerd.

Verder worden er middels deze aanvraag geen toename van de inzet van materieel of een verandering van de (hoeveelheid) afvalstoffen aangevraagd. Gezien het feit dat het aantal transportbewegingen en inzet van materieel niet toeneemt zijn er geen effecten voor de milieuaspecten geluid, luchtkwaliteit en stikstofdepositie. Derhalve wordt geconcludeerd dat er geen significante nadelige gevolgen zijn voor de gezondheid of het milieu.

4 Procedure

Zoals onderbouwd in voorliggende notitie zijn bij het thans voorgenomen project geen significante nadelige gevolgen voor de gezondheid of het milieu. Indien bevoegd gezag dit standpunt deelt is in voorliggende situatie de reguliere procedure aan de orde. Het uiteindelijke oordeel hiervan is aan bevoegd gezag.


Deze notitie bevat **2** pagina's en 2 figuren.



De inhoud van dit document mag niet worden gewijzigd. Het document mag zonder voorafgaande schriftelijke toestemming van Peutz niet in delen worden verspreid. Peutz aanvaardt geen aansprakelijkheid voor schade die voortvloeit uit of samenhangt met het wijzigen van de inhoud van dit document.

Bijlage 1

PEUTZ

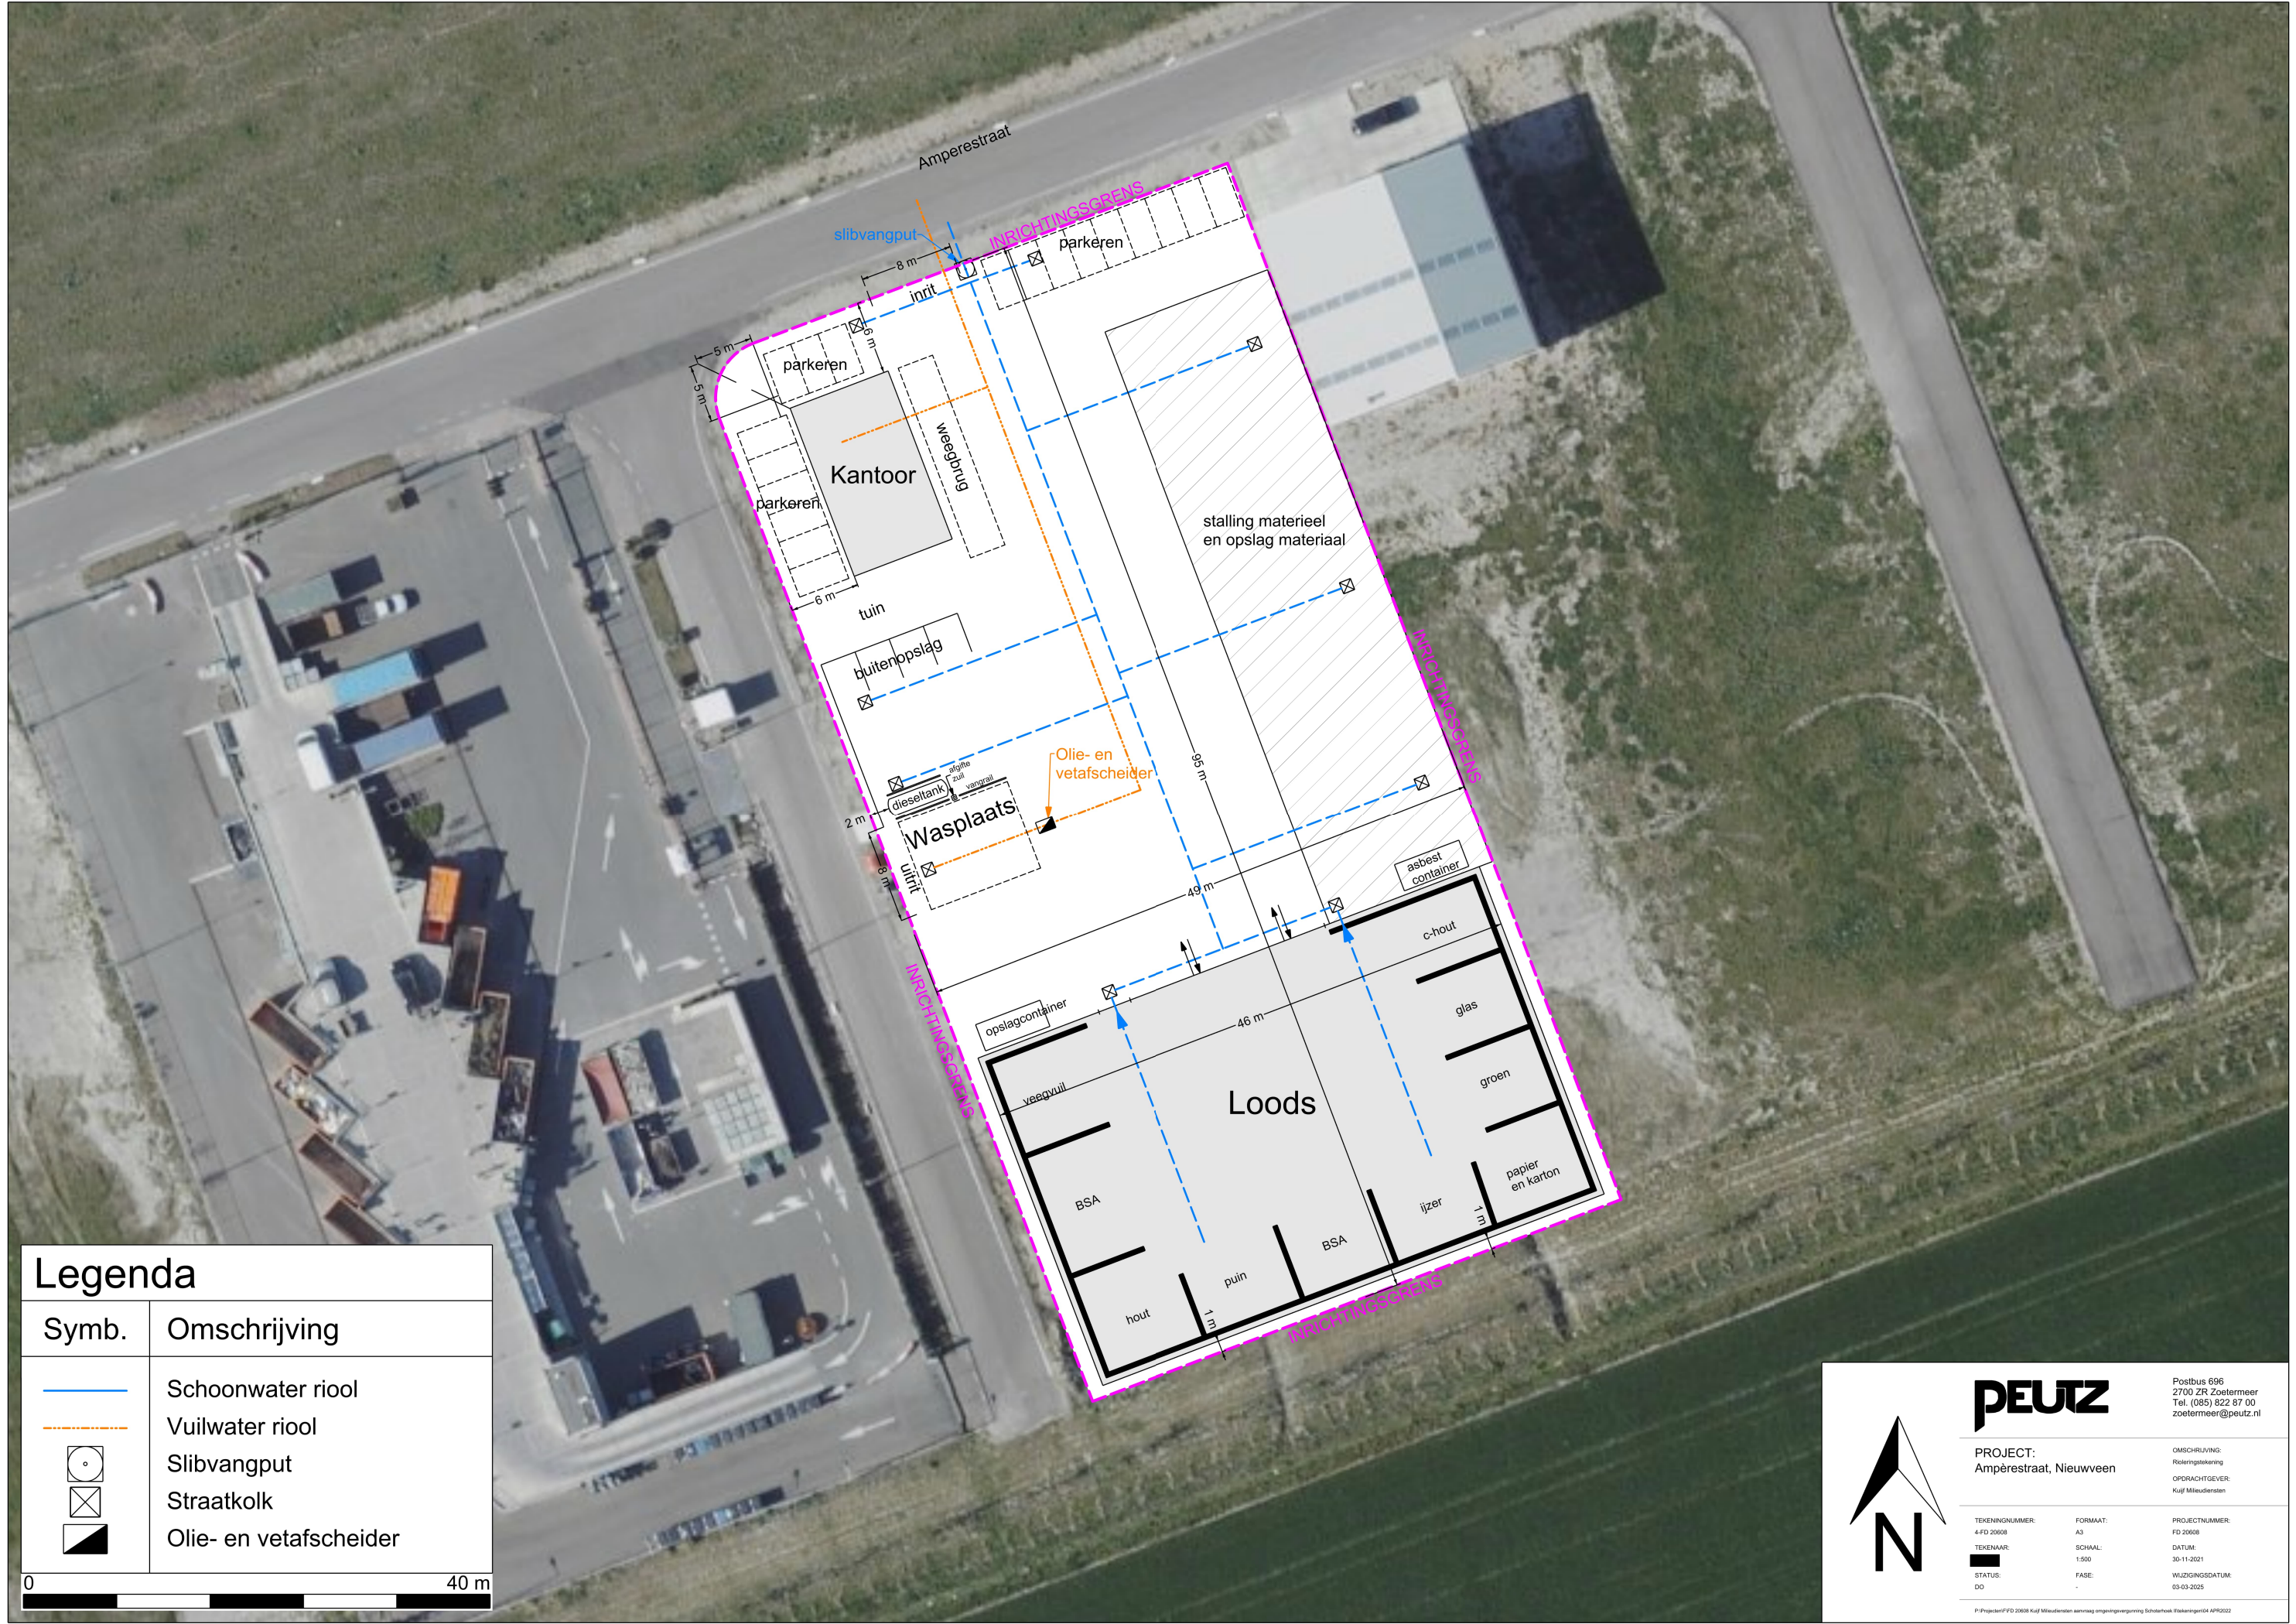

Legenda

Symb.	Omschrijving
	Schoonwater riool
	Vuilwater riool
	Slibvangput
	Straatkolk
	Olie- en vetafscheider



PROJECT:
Ampèrestraat, Nieuwveen

TEKENINGNUMMER:
4-FD 20608

TEKENAAR:
DO

STATUS:
DO

OMSCHRIJVING:
Rolringtekering



OPDRACHTGEVER:
Kuij Milieudiensten

PROJECTNUMMER:
FD 20608

DATUM:
30-11-2021

WUZZINGSDATUM:
03-03-2025


Postbus 696
2700 ZR Zoetermeer
Tel. (085) 822 87 00
zoetermeer@peutz.nl

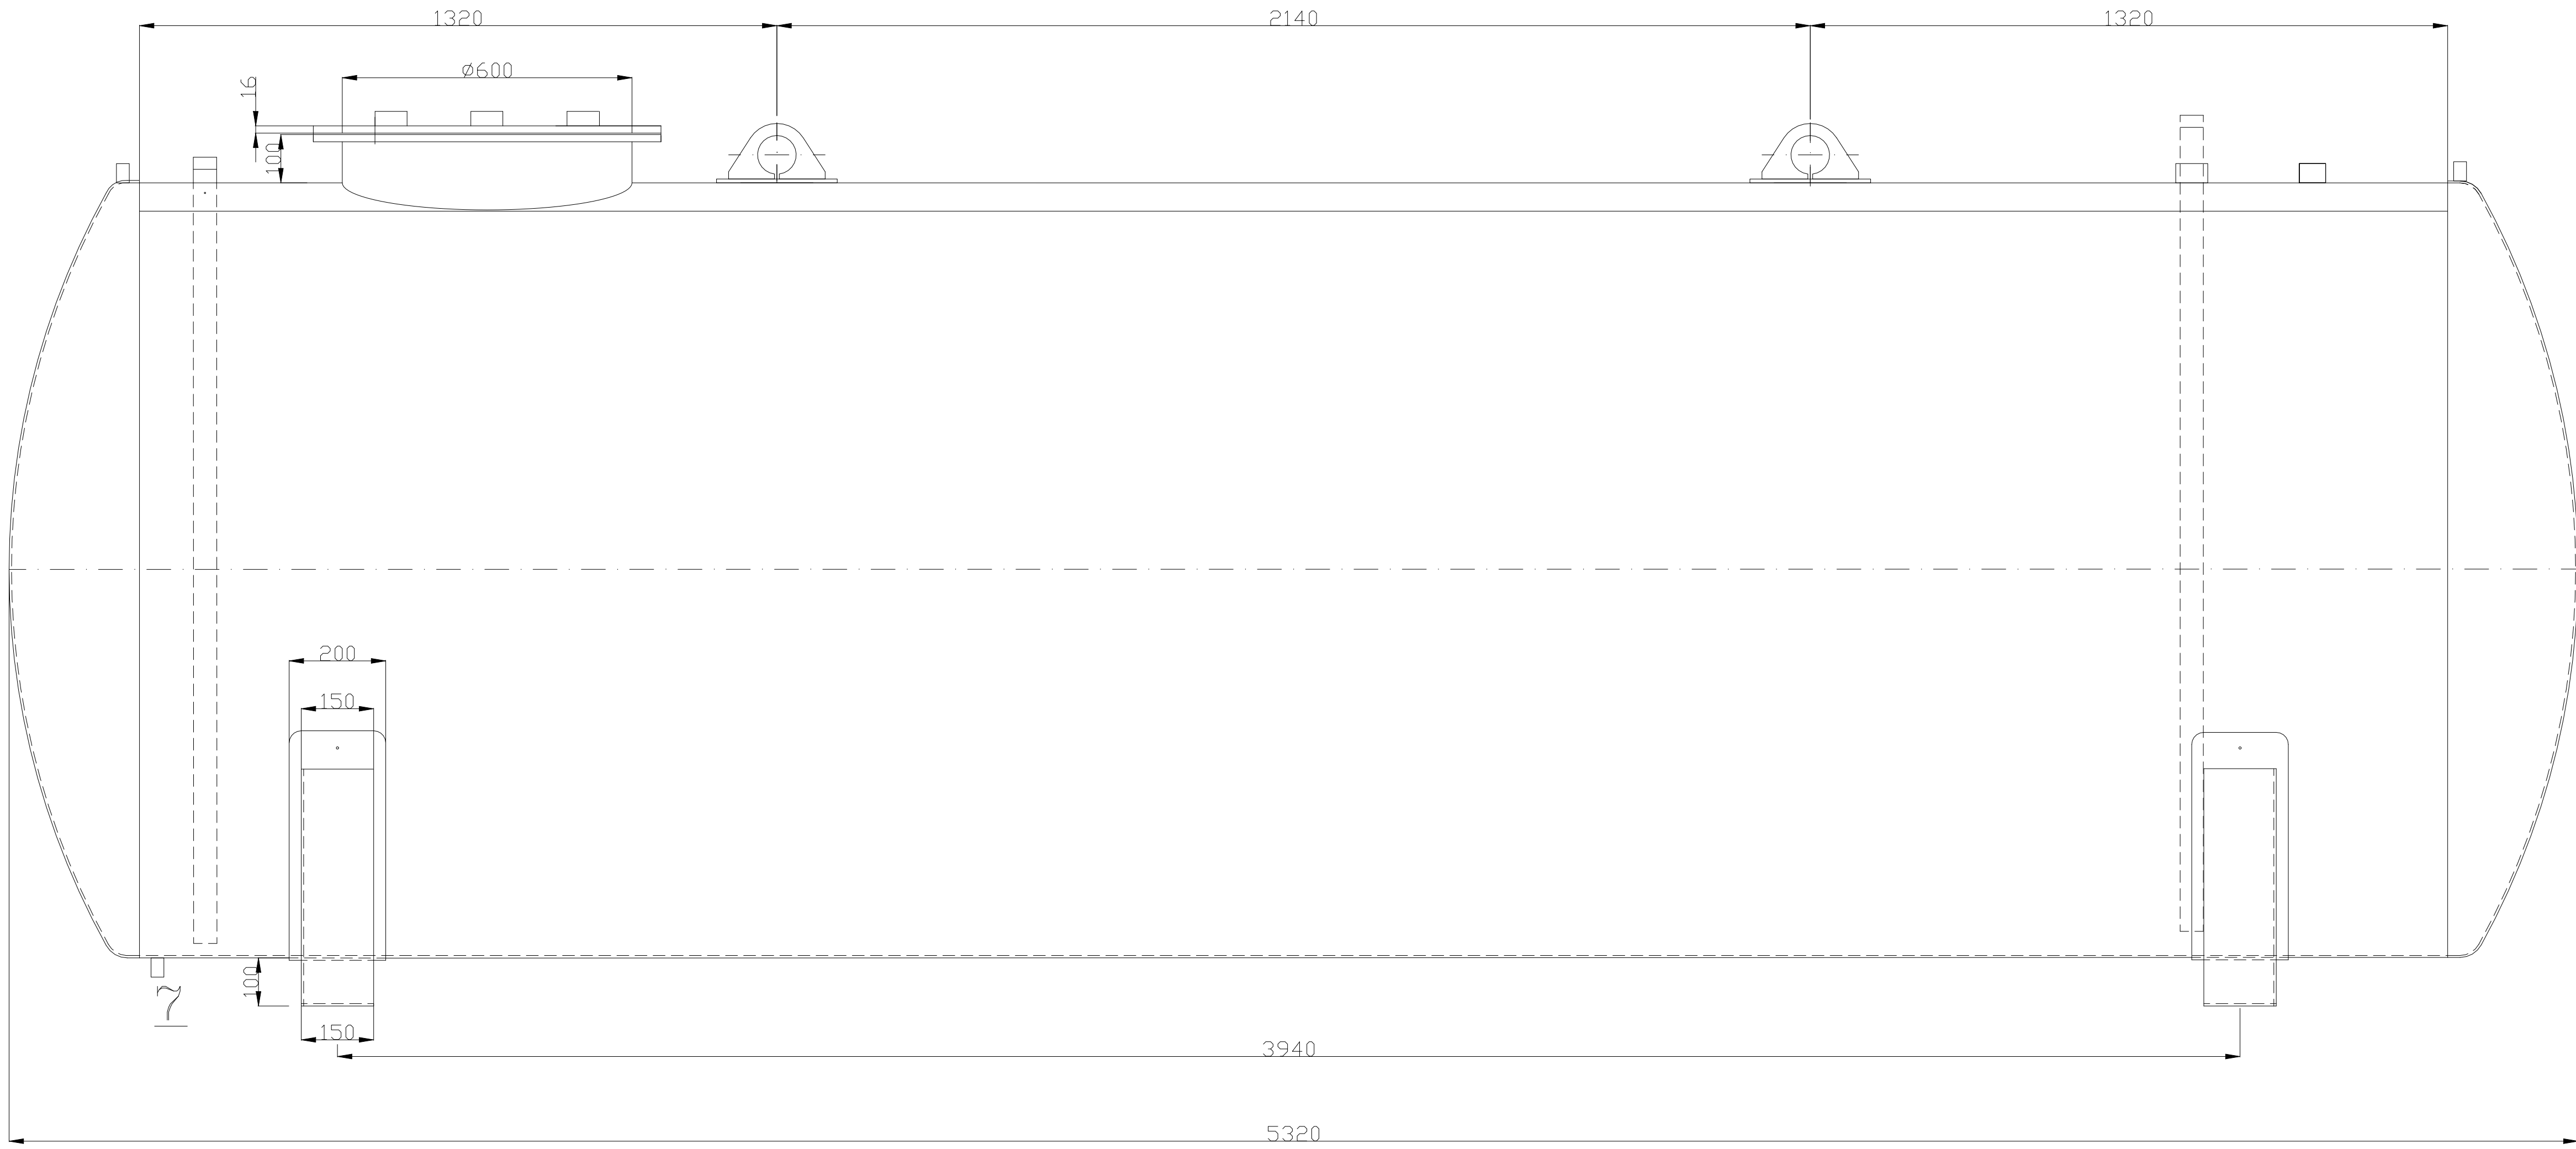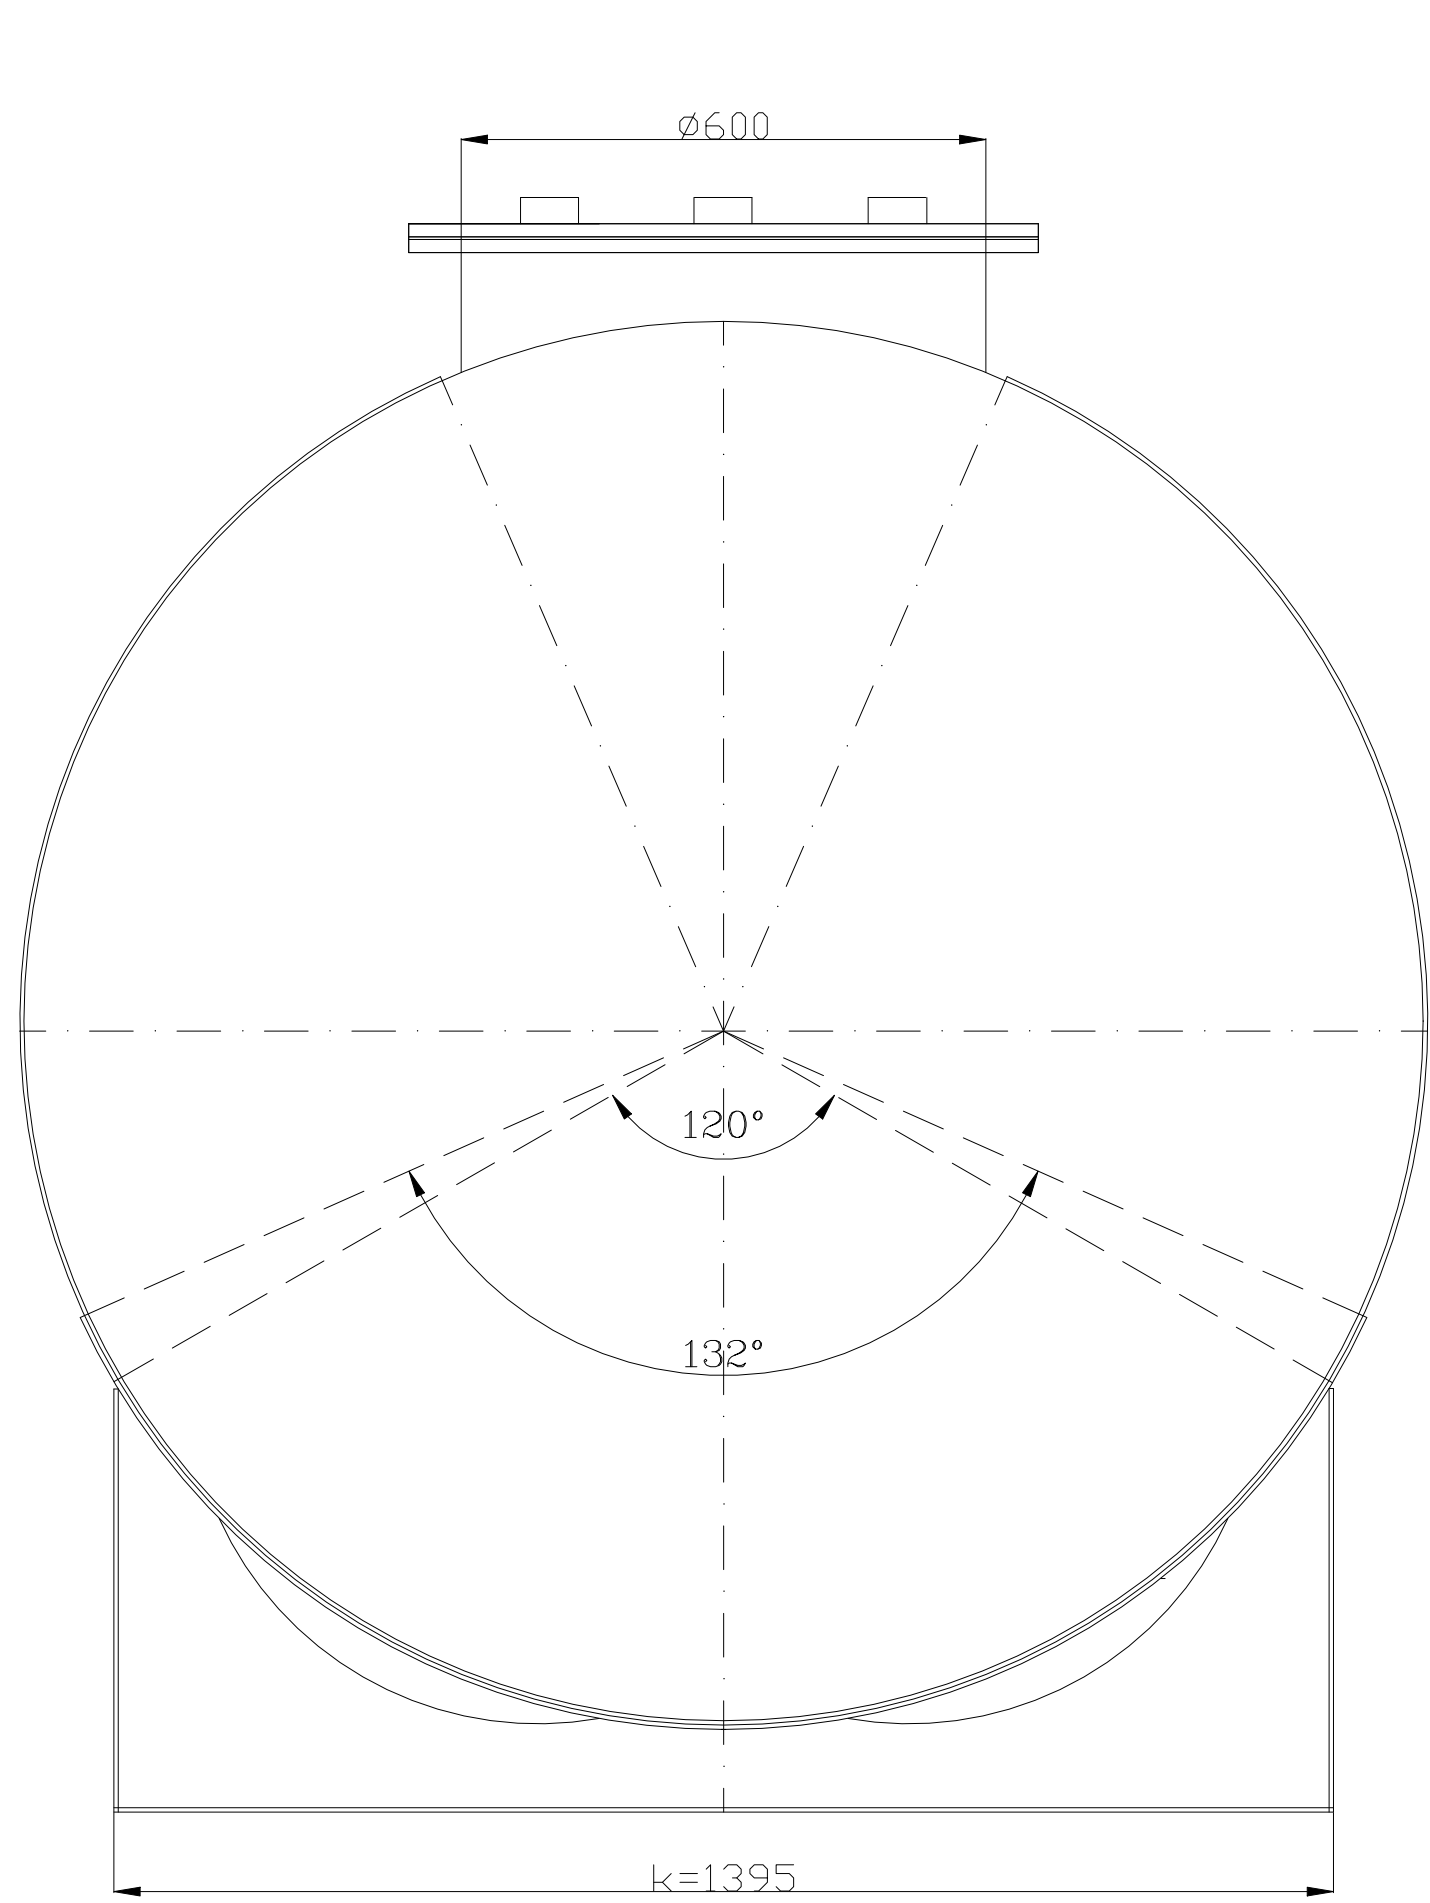


Nr.	Aansluitingen voor	maat
1	zuigbuis sok 2" + buis 1,5"	1,5"
2	vulsok	2"
3	waterafvoer- en peilbuis	1,5"
4	ontluchtingsleiding	1,5"
5	reserve	2"
6	reserve	2"
7	sok 1"	1"

AFMETINGEN TANKS

INHOUD (litr)	DIKTE	D1	D2	L	R1	R2	a	b	k	L totaal
10000	5	1600	1610	4740	1600	1610	400	150	1395	5320

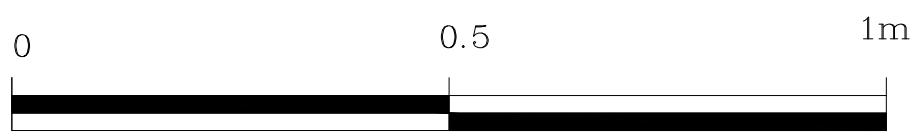

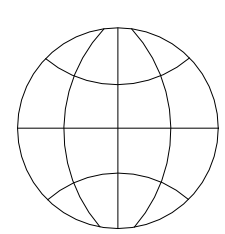DUBBELWANDIGE CILINDRISCHE TANKS 10000 l		
PROJEKT:	vlas: BRL-K21051 toep. 1B-1	Klient/lev.
GETEKEND:	Małgorzata Glaner-Smolińska	
DATUM:	04-10-2023 r.	Tekening nr: RCDW10000
	ROBEX	PPU ROBEX ul. Kaszubska 28 84-300 Lebork POLAND
		RAL: 7016C4
		Schaal:
		Formaat:
		tel. nr: (48) 0-59 863-19-33 fax: (48) 0-59 863-10-03