


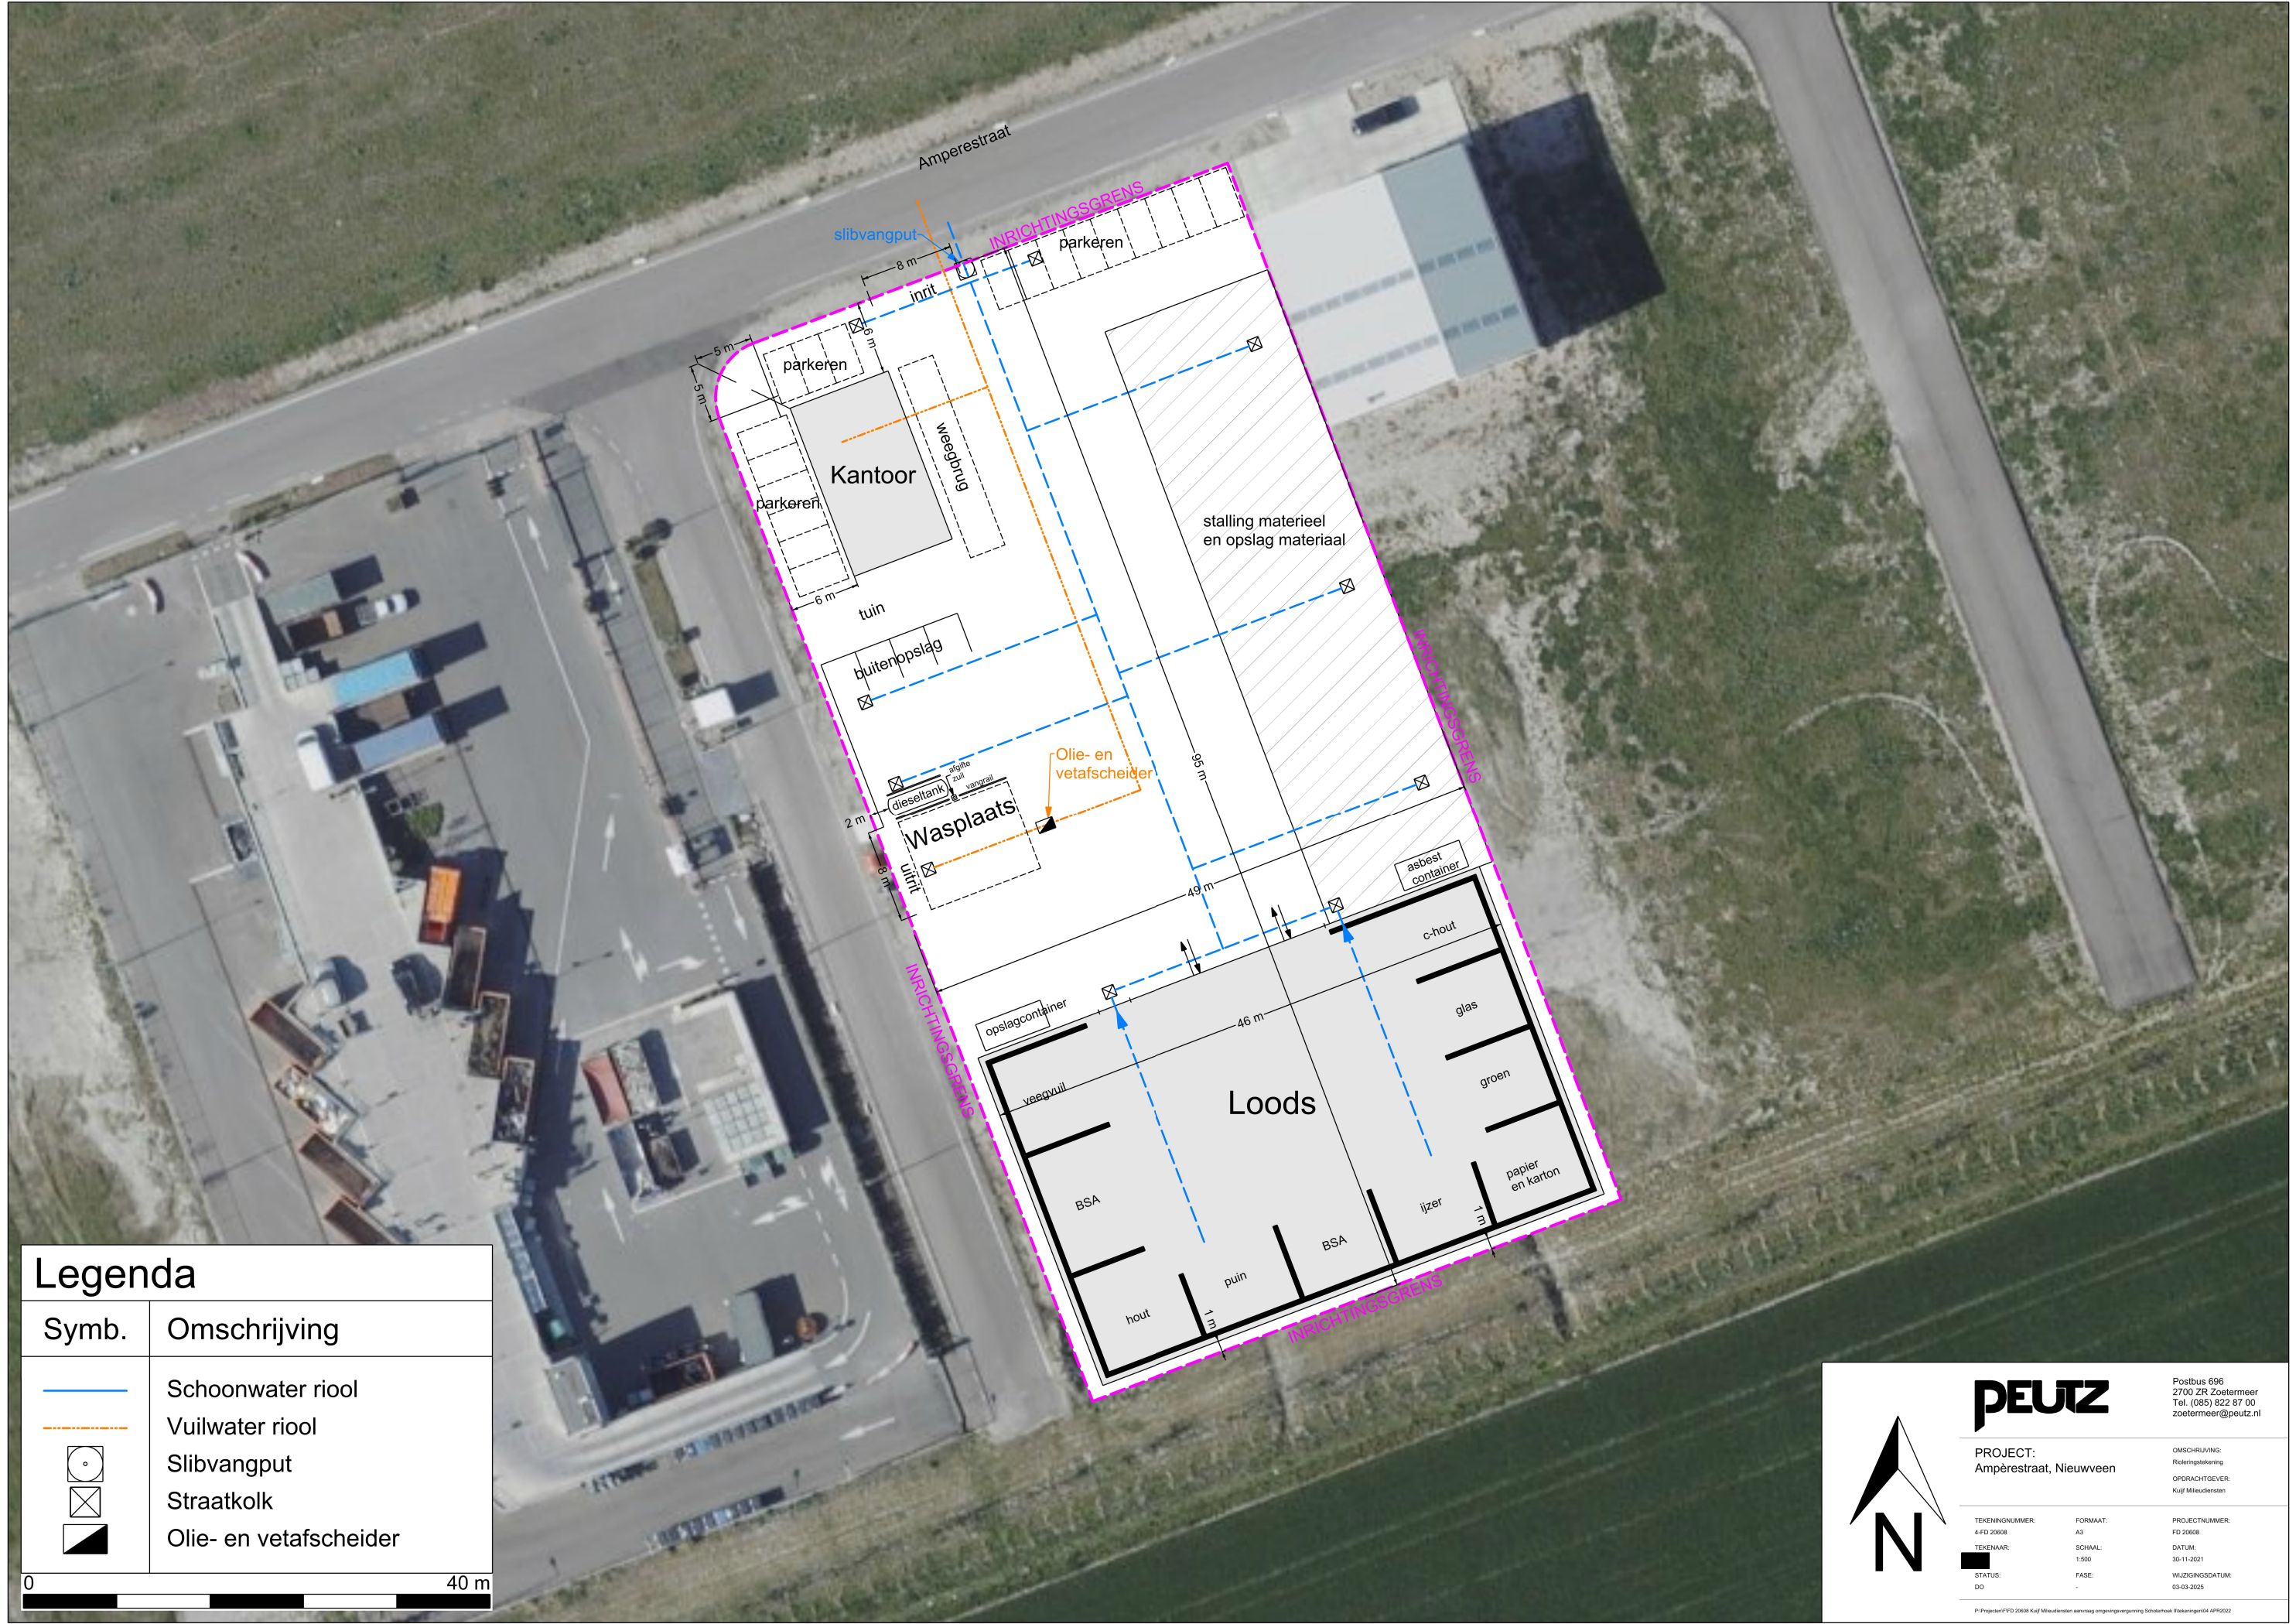

Legenda

Symb.	Omschrijving
	Schoonwater riool
	Vuilwater riool
	Slibvangput
	Straatkolk
	Olie- en vetafscheider



PEUTZ
Postbus 696
2700 ZR Zoetermeer
Tel. (085) 822 87 00
zoetermeer@peutz.nl

PROJECT:
Ampèrestraat, Nieuwveen

OMSCHRIJVING:
Rolringtekering
OPDRACHTGEVER:
Kufj Milieudiensten

TEKENINGNUMMER:
4-FD 20608

FORMAT:
A3

PROJECTNUMMER:
FD 20608

TEKENAAR:
1:500

DATUM:
30-11-2021

STATUS:
DO

FASE:
-

WUZZINGSDATUM:
03-03-2025