
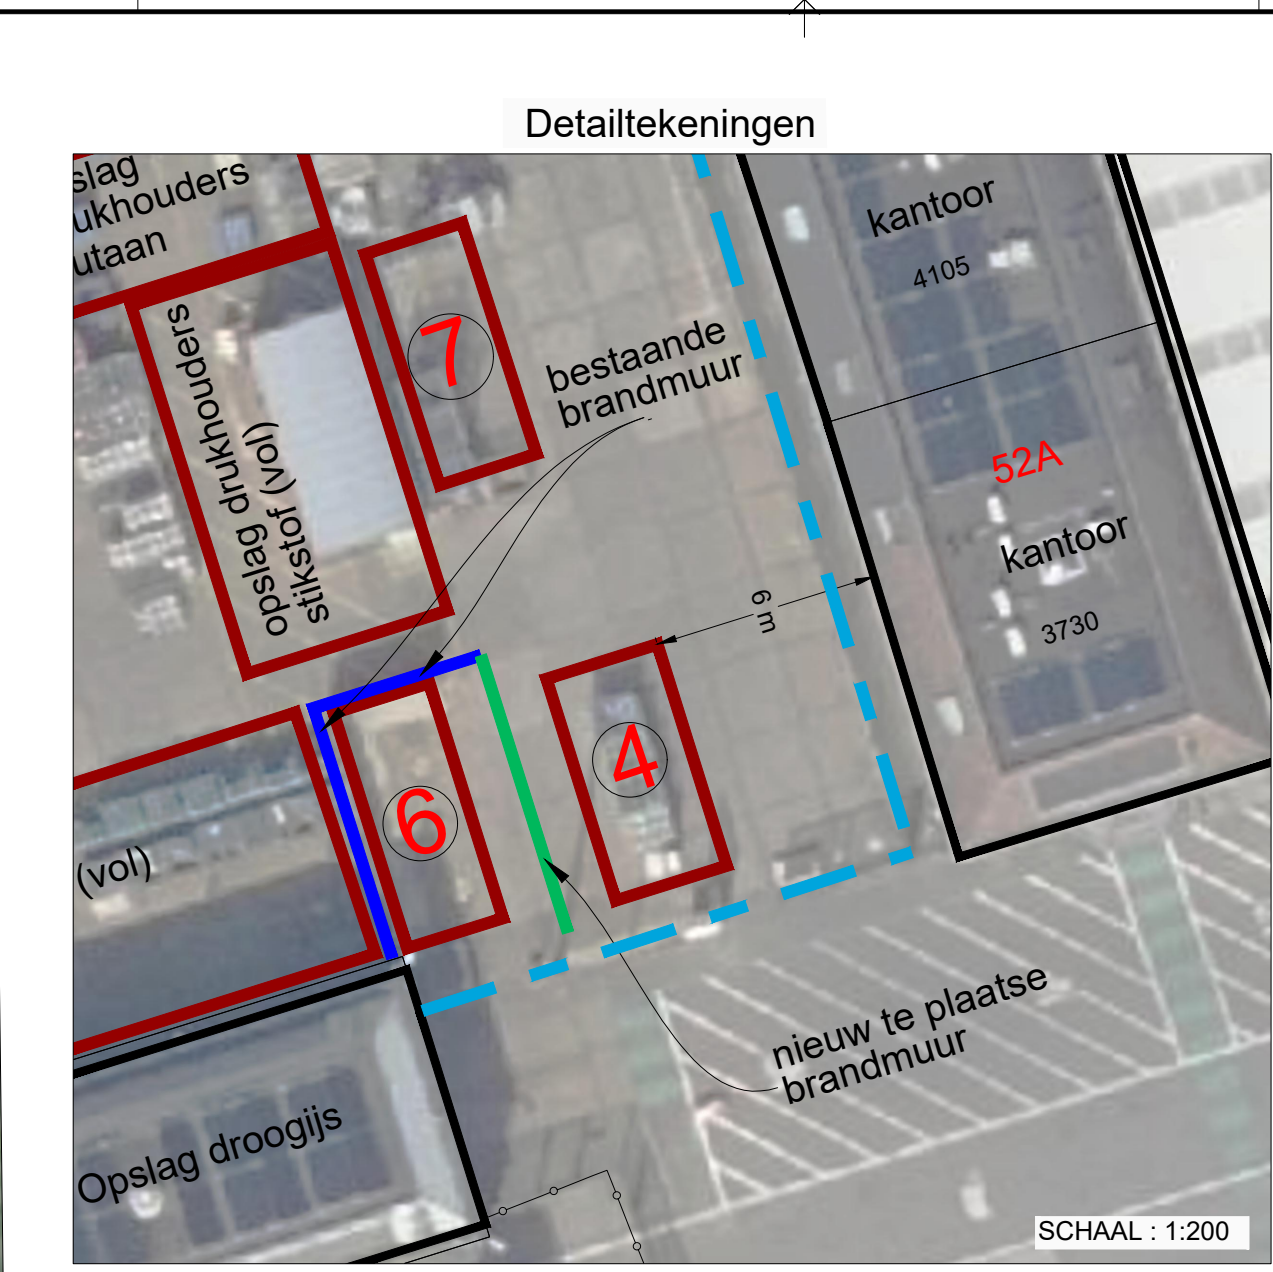


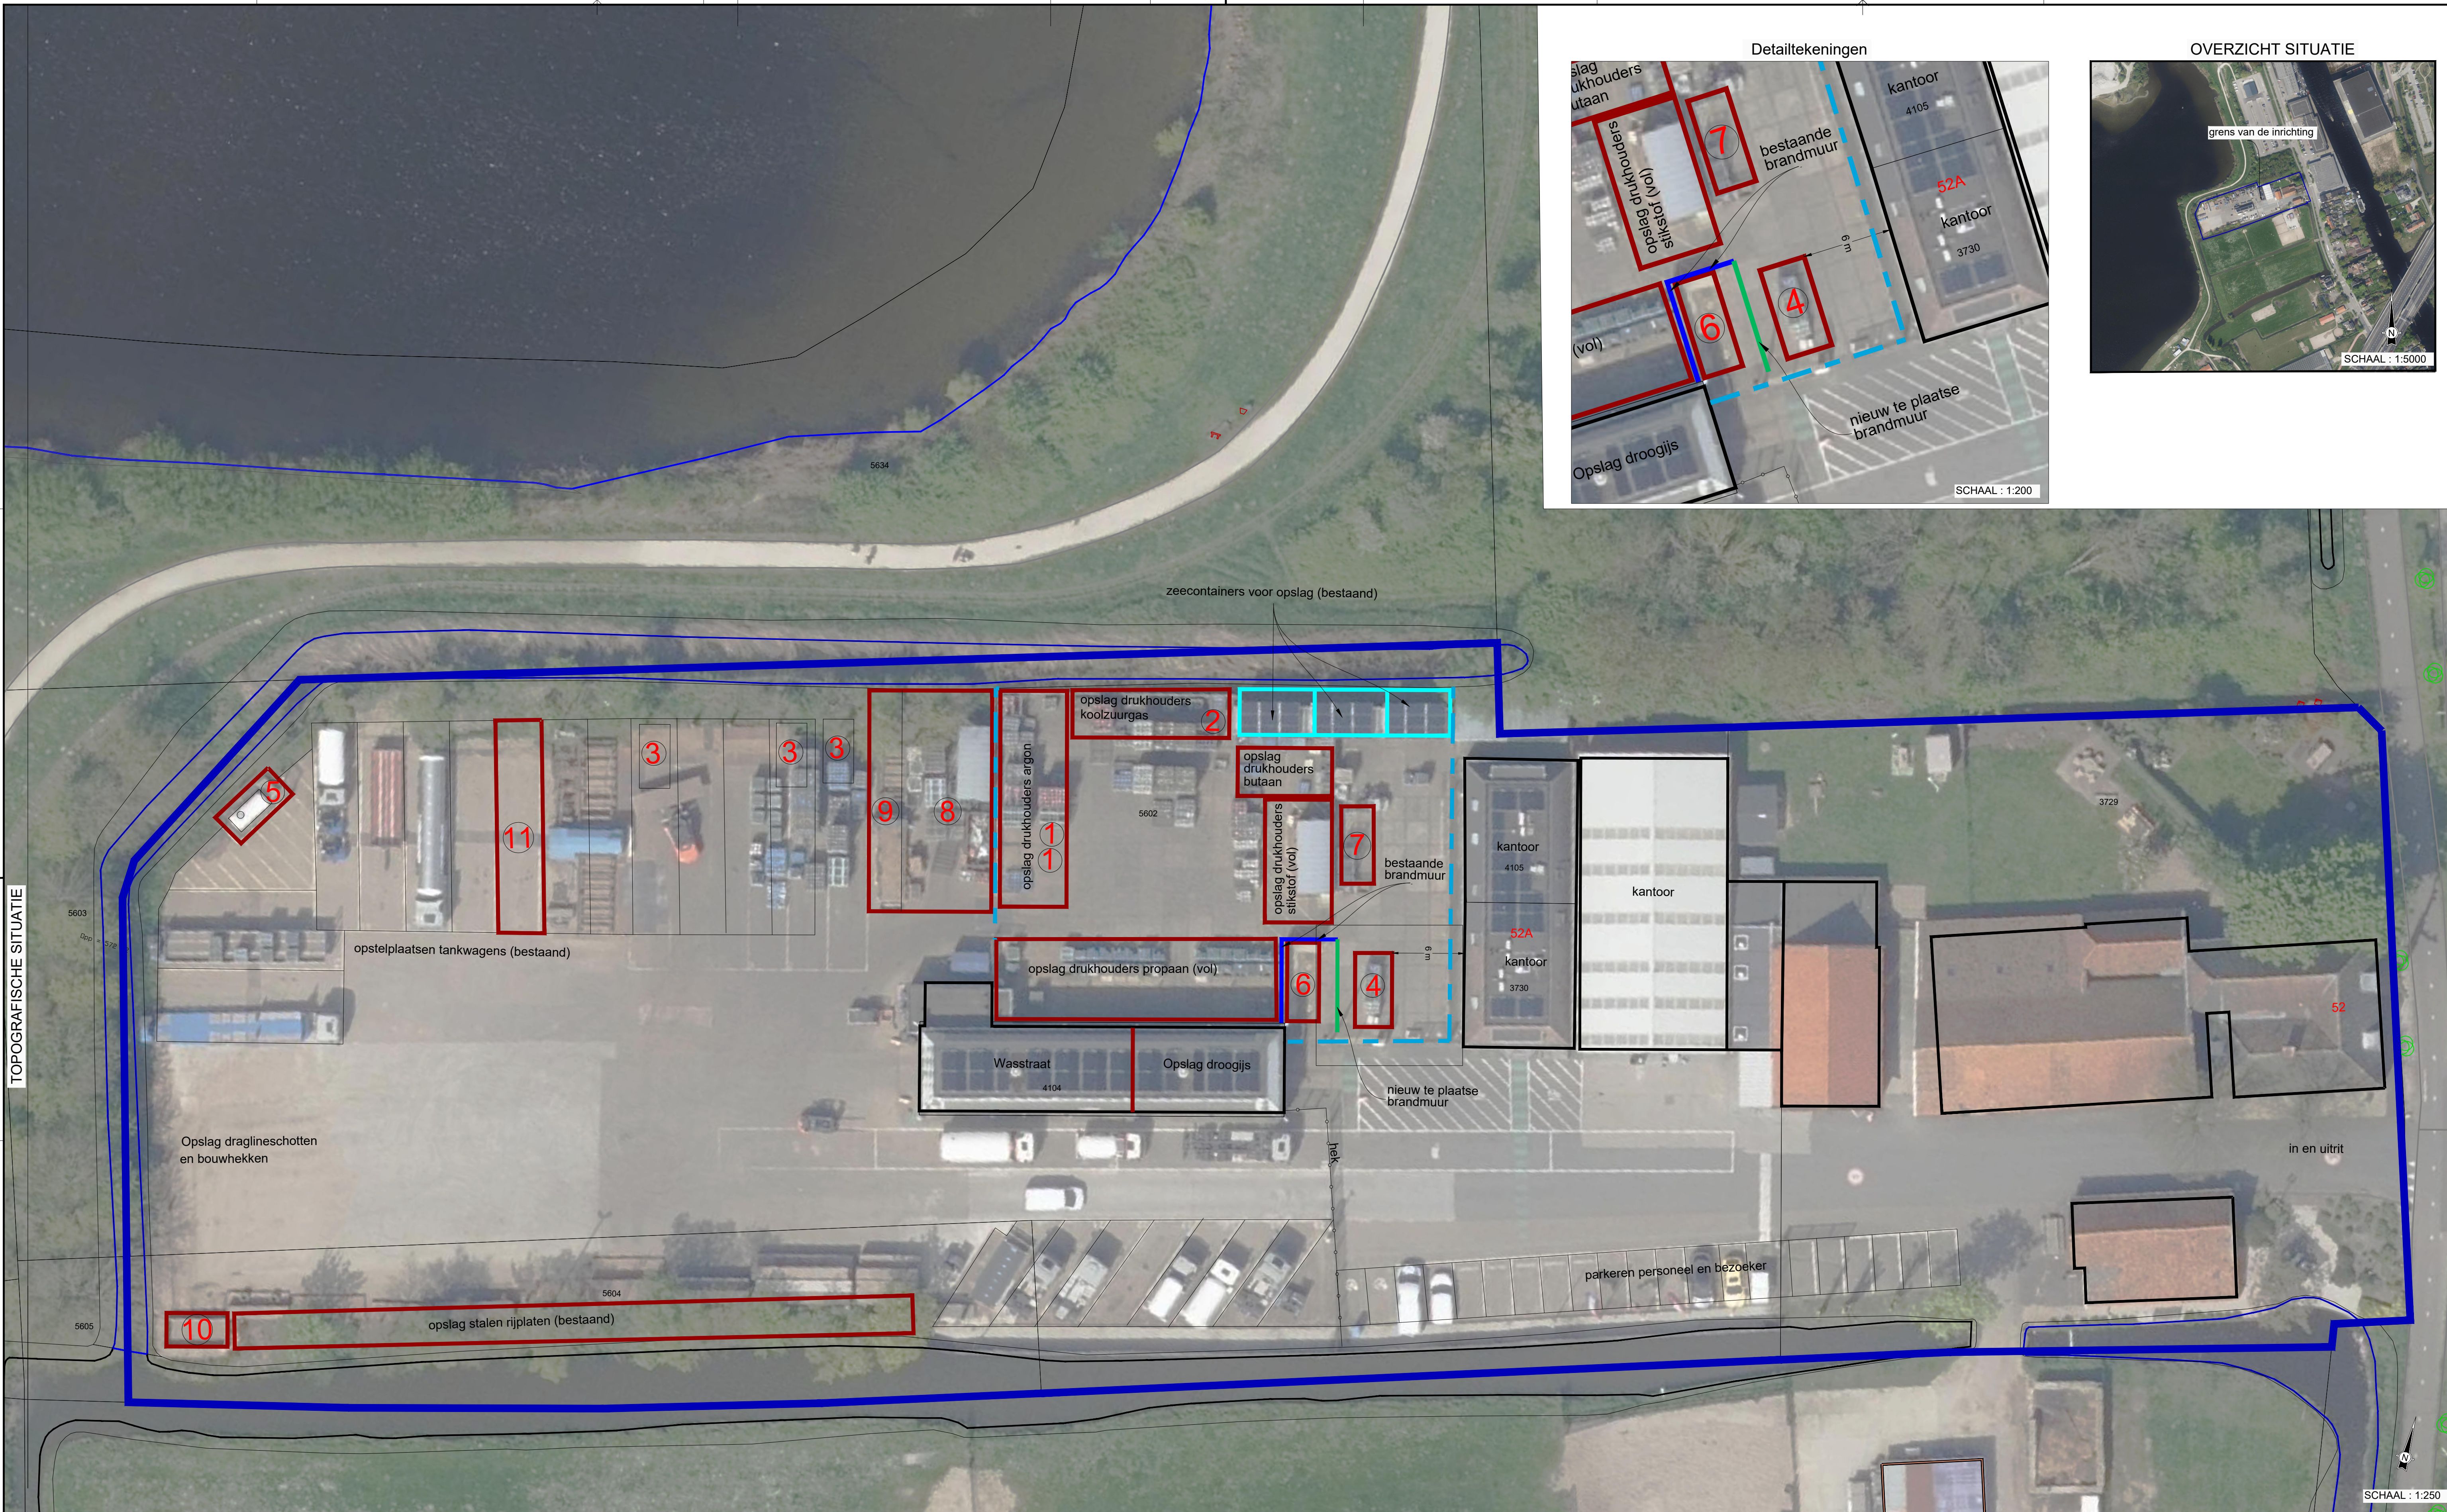

TOPOGRAFISCHE SITUATIE

LEGENDA / OPMERKINGEN

- Hekwerk rond opslaglocatie van drukhouders
- Grens van de inrichting
- 1

Drukhouders zuurstof (krat drukhouders tussen andere drukhouders)
- 2

Drukhouders acetyleen (krat drukhouders tussen andere drukhouders)
- 3

Volle drukhouders diverse gassen klaargezet voor afhalen door chauffeur (enkel tussen 12.00 en 18.00 uur)
- 4

Vulstation drukhouders met propaan/butaan
- 5

Stationaire tank propaan
- 6

Olie/waterscheider
- 7

Opslag dagvoorraad aan drukhouders
- 8

Gesorteerde drukhouders leeg voor afvoer
- 9

Tijdelijke stalling door leverancier afgegeven volle drukhouders tussen 07.00 en 10.00 uur
- 10

Opslagcontainer t.b.v. opslag van zand dat tijdens het lossen van rijplaten van rijplaten is afgevallen
- 11

Nieuwe locatie van de platenpersers

Toelichting parkeervakken 3
In deze parkeervakken worden tussen 12.00 en 18.00 uur op de dag drukhouders geplaatst die op het moment van aankomst van de vrachtwagen door de vrachtwagen worden geladen waarna de beladen vrachtwagen in het betreffende parkeervak wordt geparkeerd. De volgende dag worden deze drukhouders bij de klanten afgeleverd.

DI	29-04-2025	Concept	Definitieve uitgave	MBO
DO	10-04-2025	Concept	Definitieve uitgave	MBO
DO	26-09-2024	Concept	Definitieve uitgave	MBO
DI	28-05-2024	Concept	Definitieve uitgave	MBO
DI	15-05-2024	Concept	Definitieve uitgave	MBO
VER.	DATUM	STATUS	BESCHRIJVING	



IDDS

16 Oudeveldsingel 37
2201 CZ Noordwijk
IDDS NL

Postbus 126
2200 AC Noordwijk
info@ids.nl
t 071 - 462 95 86

Ruimte & Ontwikkeling

Milieu
Archeologie
Explosieven
Water
Asbest
Cultuurtechniek
Bouw
Infra

Maatvoering in meters tenzij anders aangegeven

SCHAAL : 1:250

FORMAAT : A1

Titel: Inrichting tekening

Opdrachtgever : MBO Consulting Engineer
Markt 146
2631 EE Nootdorp

Project : Voorschoterweg 52A te Valkenburg (ZH)

Projectnummer : A5832/MBO

Bijlage:1

Rev.

Blad

Van

001

002